



TLORIS OSTREŠJA
M 1 : 50




PRÉČNÍ PREREZ
M 1 : 50

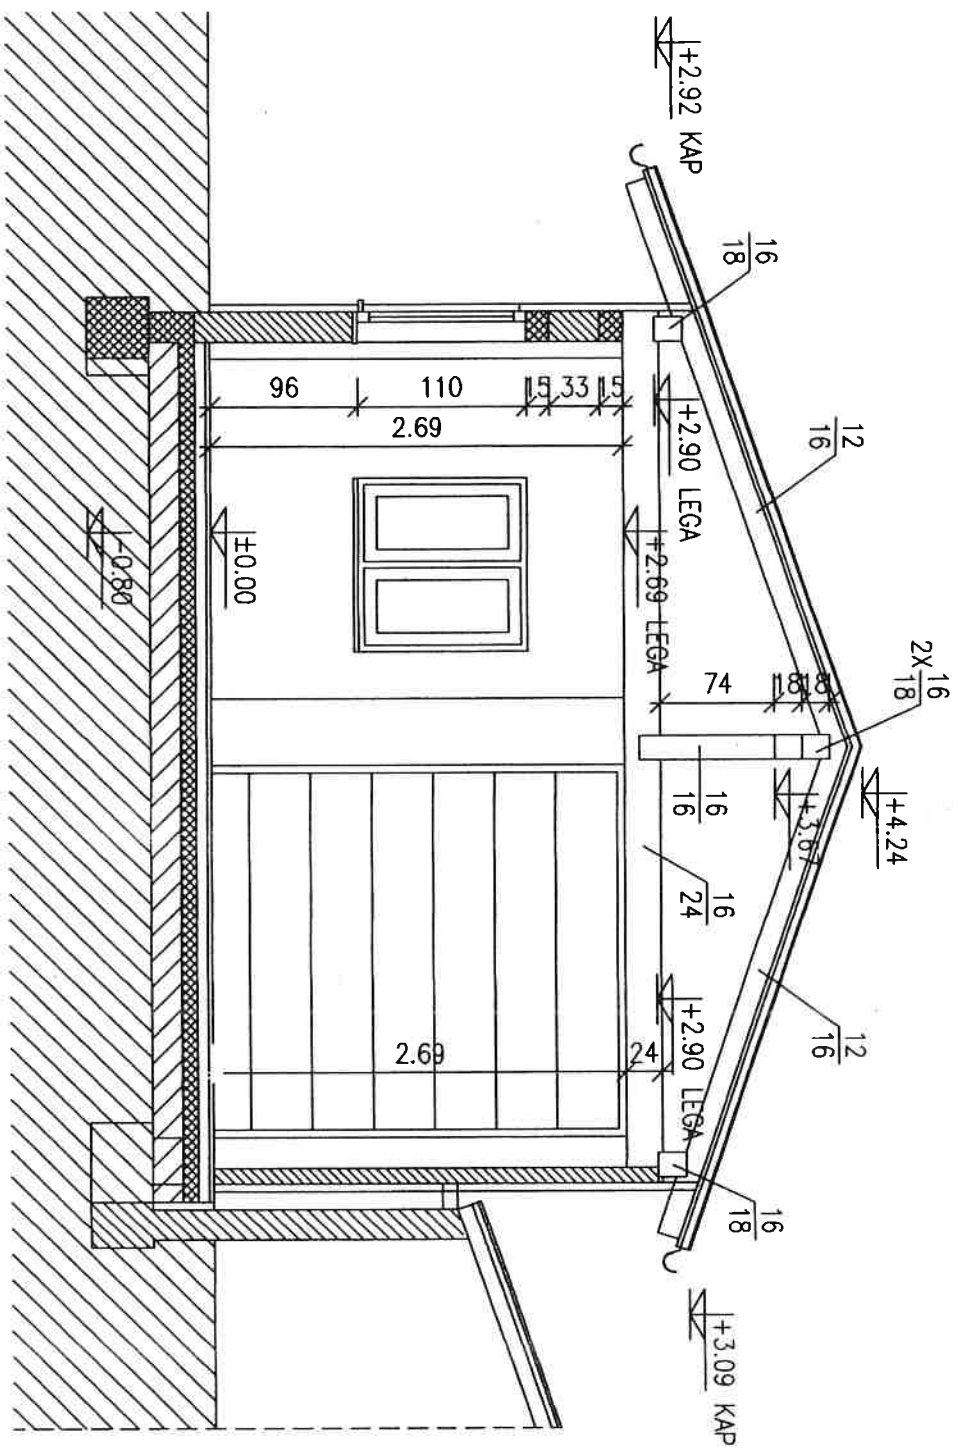


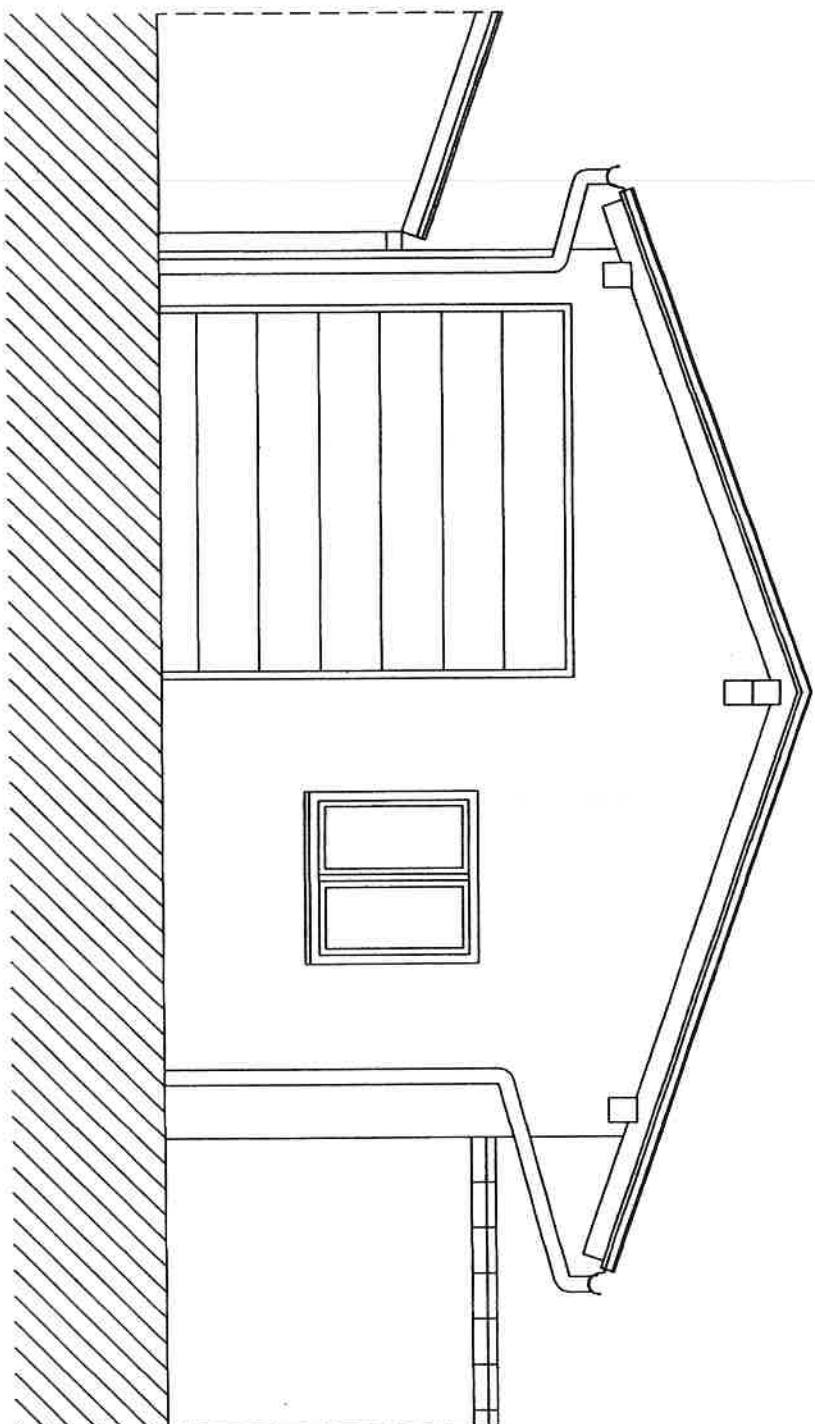


SEVERNA FASADA
M 1 : 50

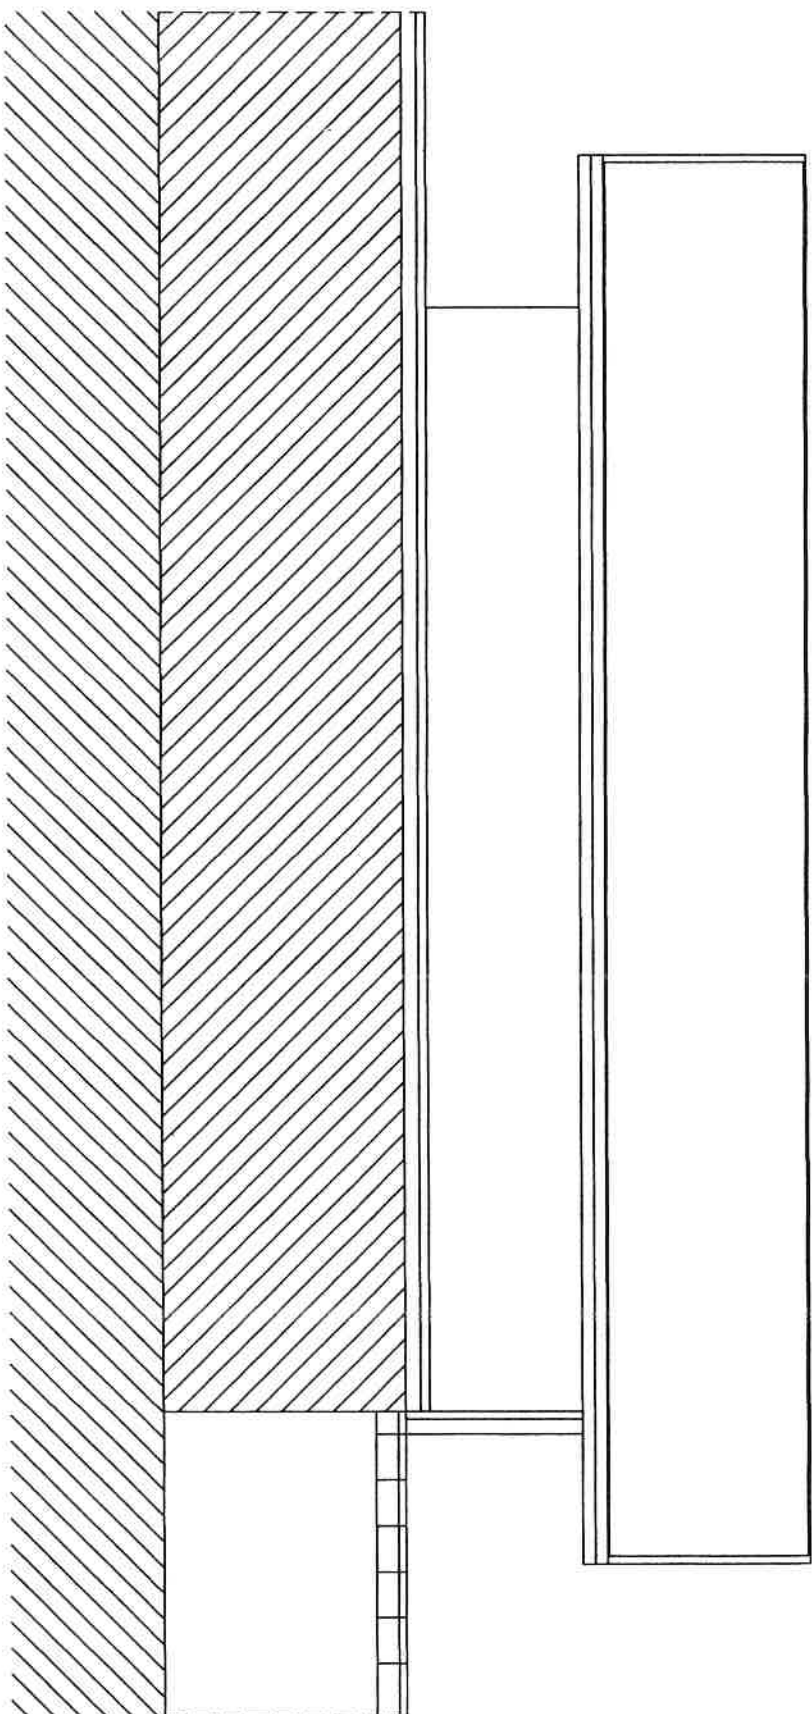

VZHODNA FASADA
M 1 : 50

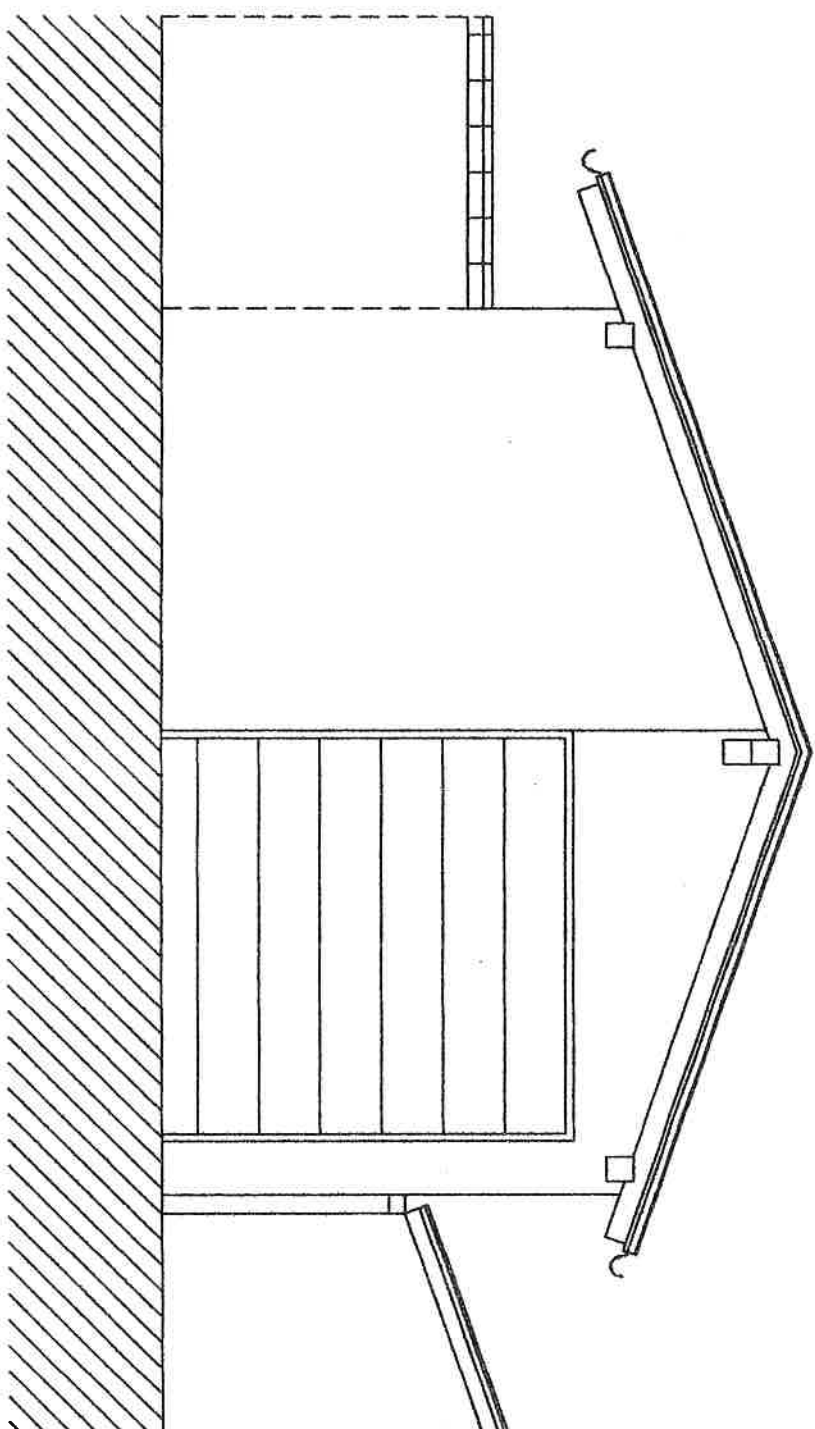

JUŽNÁ FASADA
M 1 : 50

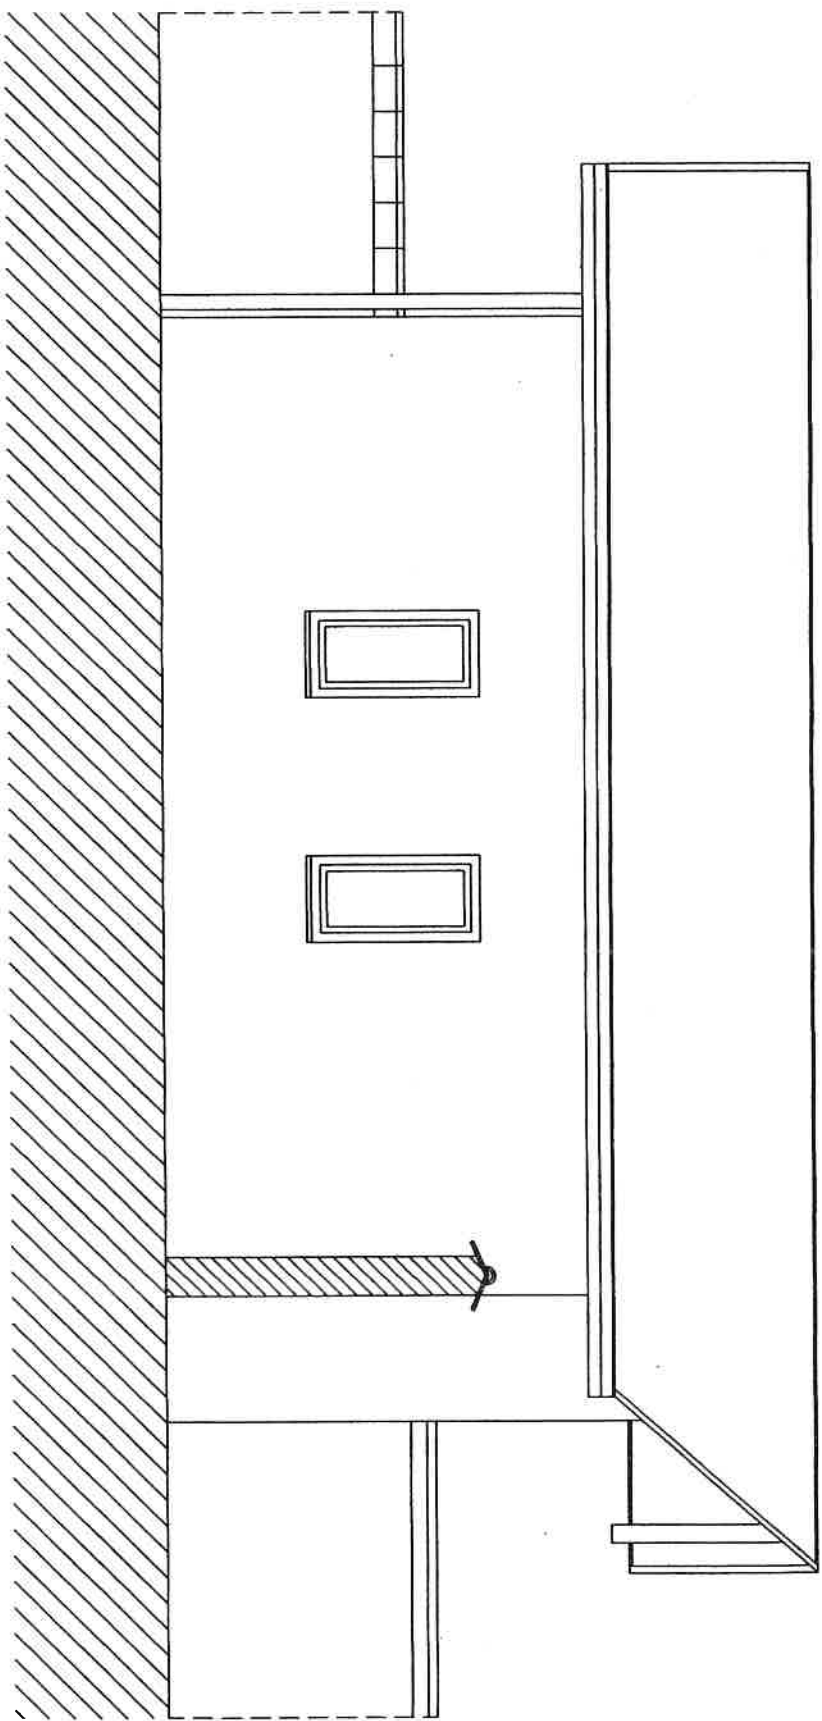

ZAHODNA FASADA
M 1 : 50