

PROGRAMSKA PREVERITEV

KAZALO VSEBINE NAČRTA ARHITEKTURE

GRAFIČNI DEL

TEHNIČNI PRIKAZI:

D.1 Načrti obstoječega stanja


D.1.1	Shema preveritve – tloris pritličja	1:200
D.1.2	Shema preveritve – tloris nadstropja	1:100

TEKSTUALNI DEL

A.	Tabela kvadratur
----	------------------



HEMA PREVERITVE - TLOORIS PRITLIČJA

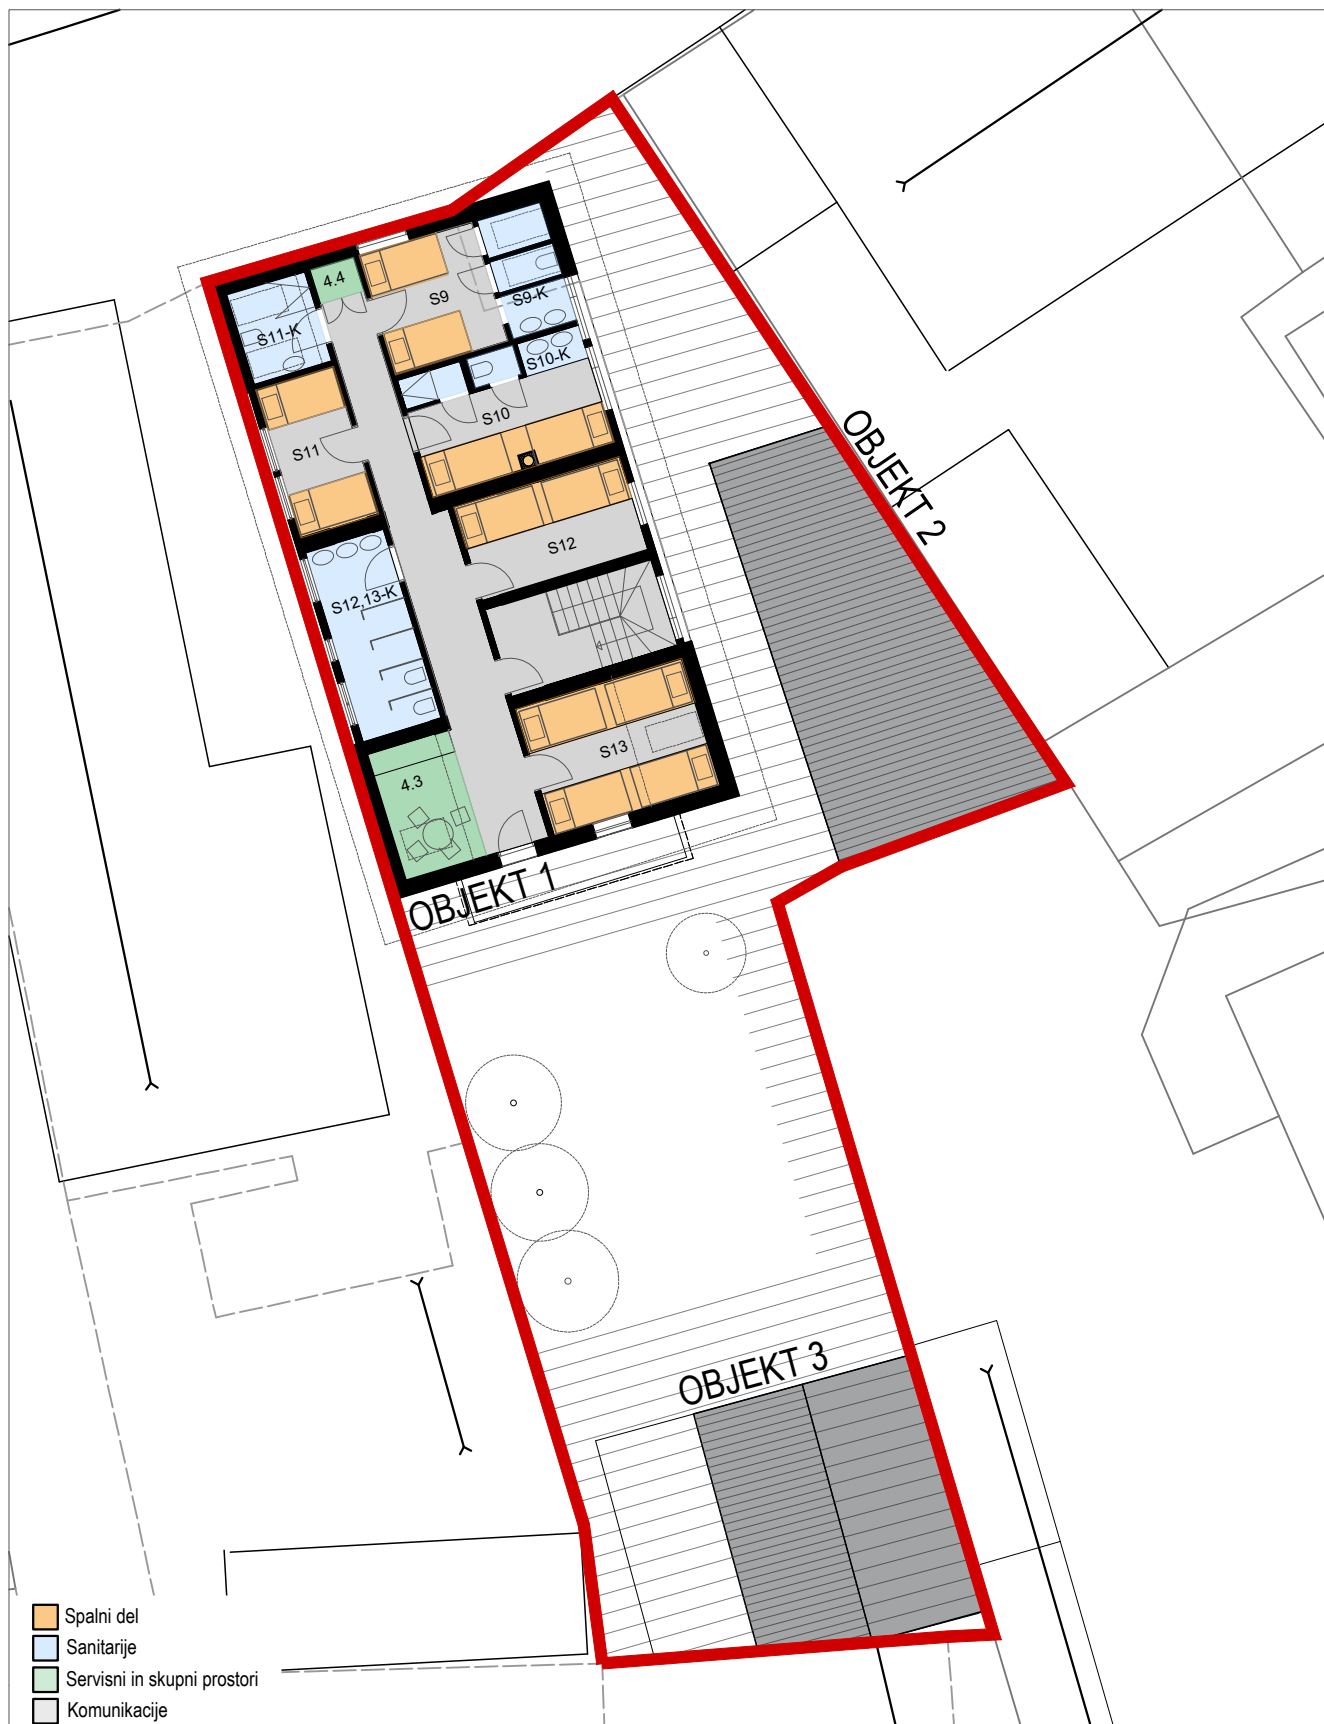

SHEMA PREVERITVE - TLOORIS NADSTROPJA

OBJEKT 1

PRITLIČJE

	ŠT.POSTELJ	m2
S1 soba z lastno kopalnico		
soba - 2x pograd		11,00
kopalnica (2x umivalnik, ločen WC, ločen tuš)		3,90
skupaj	4	14,90
S2 soba z lastno kopalnico		
spanje (2x pograd)		12,20
kopalnica (2x umivalnik, ločen WC, tuš)		4,00
skupaj	4	16,20
S3 soba z deljeno kopalnico		
soba (1x pograd)	2	4,70
S4 soba z deljeno kopalnico		
soba (1x pograd)	2	4,90
S3,4 - K deljena kopalnica		3,8
kopalnica (umivalnik, WC, tuš)		
S5 soba s skupno kopalnico		
soba (2x pograd)	4	11,5
S6 soba s skupno kopalnico		
soba (4x pograd)	8	15,00
S7 soba s skupno kopalnico		
soba (2x pograd)	4	7,30
S5,6,7,-K skupne sanitarije (3x umivalnik, 2x WC, 2x tuš)		8,80
servisni prostor (4.1, 4.2)		5,70
4.1 strojnica, instalacije		
4.2 čistila		
kommunikacije		28,30

NADSTROPJE

	št postelj	m2
S9 soba z lastno kopalnico		
soba (2x pograd)		10,20
kopalnica (2x umivalnik, ločen WC, tuš)		5,40

	skupaj	4	15,60
S10 soba z lastno kopalnico			
	soba (2x pograd)		11,70
	kopalnica (2x umivalnik, ločen WC, tuš)		3,90
	skupaj	4	15,60
S11 soba z lastno kopalnico, dostop iz hodnika			
	soba (2x pograd)		8,80
	kopalnica (umivalnik, wc, tuš)		5,40
	skupaj	4	14,20
S12 soba s skupno kopalnico			
	soba (2x pograd)	4	11,80
S13 soba s skupno kopalnico			
	soba (2x pograd, 2x enojna postelja)	6	16,10
S12,13-K skupne sanitarije (3x umivalnik, 2x tuš, 2x tuš)			11,30
	servisni prostor (4.3,4.4)		8,80
	4.3 čajna kuhinja		
	4.4 čistila		
	kommunikacije		23,20
OBJEKT 1		BRUTO	320,00
	sobe		125,20
	sanitarije		46,50
	servisni prostor		14,50
	kommunikacije		51,50
	SKUPNO NETO		237,70
OBJEKT 2		BRUTO	53,00
	servisni prostori		36,60
OBJEKT 3		BRUTO	41,60
S8 soba z lastno kopalnico			
	soba (3x pograd)	6	17,80
	kopalnica (2x umivalnik, ločen WC, tuš)		4,60
	servisni prostor		10,80
	skupaj neto	6	33,20